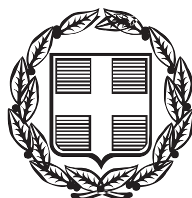


ΕΦΗΜΕΡΙΣ ΤΗΣ ΚΥΒΕΡΝΗΣΕΩΣ

ΤΗΣ ΕΛΛΗΝΙΚΗΣ ΔΗΜΟΚΡΑΤΙΑΣ

ΤΕΥΧΟΣ ΤΕΤΑΡΤΟ **Αρ. Φύλλου 177**

8 Ιουνίου 2015

ΠΕΡΙΕΧΟΜΕΝΑ

ΑΠΟΦΑΣΕΙΣ

ΑΠΟΦΑΣΕΙΣ

Αριθμ. 1624/86744 (1)

Κήρυξη ως αναδασωτέας δημόσιας έκτασης δασικού χαρακτήρα, εμβαδού 2.189,50 τ.μ. στη θέση «Άγιος Νικόλαος» περιφέρειας, Τ.Κ. Αχλαδίου, Δ.Ε. Εχιναίων, Δήμου Στυλίδας, Νομού Φθιώτιδας.

Ο ΓΕΝΙΚΟΣ ΓΡΑΜΜΑΤΕΑΣ
ΑΠΟΚΕΝΤΡΩΜΕΝΗΣ ΔΙΟΙΚΗΣΗΣ
ΘΕΣΣΑΛΙΑΣ - ΣΤΕΡΕΑΣ ΕΛΛΑΔΑΣ

Έχοντας υπόψη:

1. Τις διατάξεις των άρθρων 24 παρ. 1 και 117 παρ. 3 του Συντάγματος.

2. Τις διατάξεις του Ν. 3852/2010 «Νέα Αρχιτεκτονική της Αυτοδιοίκησης και της Αποκεντρωμένης Διοίκησης-Πρόγραμμα Καλλικράτης» (ΦΕΚ 87 Α΄).

3. Το Π.δ. 138/2010 « Οργανισμός της Αποκεντρωμένης Διοίκησης Θεσσαλίας - Στ. Ελλάδας» (ΦΕΚ 231 Α΄).

4. Τις διατάξεις του Ν. 998/1979 «Περί προστασίας των δασών και των δασικών εν γένει εκτάσεων της χώρας» (ΦΕΚ 289 Α΄), όπως τροποποιήθηκαν με τον Ν. 3208/2003 (ΦΕΚ 303 Α΄), άρθρο 9 Ν. 3818/2010 (ΦΕΚ 17 Α΄) και άρθρο 35 παρ. 1 Ν. 4280/2014 (ΦΕΚ 159 Α΄) και συγκεκριμένα:

α) του άρθρου 38 παρ. 1, β) του άρθρου 41 παρ. 1, όπως ισχύουν.

5. Τις διαταγές του Υπουργείου Γεωργίας: α) 160417/1180/8.7.1980, β) 182447/3049/24-9-1980 και γ) 105204/2793/31.7.2002.

6. Την αριθμ. 110789/1293/02-09-2014 διαταγή του Υ.ΠΕ.Κ.Α.

7. Την αριθμ. 1669/33104/31-3-2011 απόφαση της Γ.Γ.Α.Δ.Θ.Στ.Ε «Μεταβίβαση δικαιώματος υπογραφής κ.λπ. στους Δ/ντές Δασών των Νομών» (ΦΕΚ 648 Β΄).

8. Το αριθμ. 2268/86537/15-05-2015 έγγραφο του Δασαρχείου Λαμίας και την αριθμ. 3294/110733/16-06-2014 αναφορά του Δασαρχείου Λαμίας, με την οποία προτείνεται η κήρυξη ως αναδασωτέας της αναφερόμενης στο θέμα έκτασης, αποφασίζουμε:

Κηρύσσουμε ως αναδασωτέα δημόσια έκταση δασικού χαρακτήρα, εμβαδού 2.189,50 τ.μ. στη θέση «Άγιος Νικόλαος» περιφέρειας, Τ.Κ. Αχλαδίου, Δ.Ε. Εχιναίων, Δήμου Στυλίδας, του Νομού Φθιώτιδας, η οποία καταστράφηκε από παράνομη εκχέρσωση και καταλήφθηκε περί το τέλος του μηνός Απριλίου του έτους 2014. Η έκταση αυτή πριν την καταστροφή της καλύπτονταν από δασική βλάστηση αείφυλλων πλατύφυλλων (πουρνάρια, σχίνα και αγριελιές), σε ποσοστό 40-60% και εμπίπτει στην κατηγορία των εκτάσεων του άρθρου 3 παρ. 1 του Ν. 998/1979, όπως τροποποιήθηκε και ισχύει σήμερα, αποτελεί δε μαζί με τις όμορες δασικού χαρακτήρα εκτάσεις οργανική ενότητα που συμβάλλει στη διατήρηση της φυσικής και βιολογικής ισορροπίας και εξυπηρετεί την διαβίωση των ανθρώπων εντός του φυσικού περιβάλλοντος.

Απεικονίζεται με τα στοιχεία: 1-2-3-4-5-6-7-8-9-1 και προσδιορίζεται επακριβώς από τις αντίστοιχες συντεταγμένες ΕΓΣΑ ’87 στο συνημμένο τοπογραφικό διάγραμμα, κλίμακας 1:1000, το οποίο συνοδεύει την απόφαση αυτή και έχει όρια:

Ανατολικά : Με έκταση μη δασικού χαρακτήρα σήμερα.
Δυτικά : Με έκταση μη δασικού χαρακτήρα σήμερα.
Βόρεια : Με έκταση μη δασικού χαρακτήρα σήμερα.
Νότια : Με έκταση δασικού χαρακτήρα.

Σκοπός της κήρυξης της ανωτέρω έκτασης ως αναδασωτέας, είναι η προστασία της, η διατήρηση του δασικού της χαρακτήρα, ο αποκλεισμός διάθεσής της για άλλη χρήση και η επαναδημιουργία της καταστραφείσας δασικής βλάστησης με φυσική αναγέννηση.

Επιτρέπεται υποβολή κατ’ αυτής αίτησης ακύρωσης στο αρμόδιο Διοικητικό Εφετείο (άρθρο 47 Ν. 3900/2010 - ΦΕΚ 213 Α΄) μέσα σε προθεσμία εξήντα (60) ημερών, που αρχίζει από την επομένη της δημοσίευσής της (άρθρο 46 Π.Δ. 18/1989 - ΦΕΚ 8/Α΄).

Από τις διατάξεις της απόφασης αυτής δεν προκαλείται δαπάνη σε βάρος του Κρατικού Προϋπολογισμού.

Η απόφαση αυτή να δημοσιευθεί στην Εφημερίδα της Κυβερνήσεως.


Λαμία, 25 Μαΐου 2015

Με εντολή Γενικού Γραμματέα
Αποκεντρωμένης Διοίκησης
Ο Διευθυντής Δασών Ν. Φθιώτιδας
ΔΗΜΗΤΡΙΟΣ ΓΩΓΟΥΛΟΣ


ΤΟΠΟΓΡΑΦΙΚΟ ΔΙΑΓΡΑΜΜΑ

Αναδασωτέας δημόσιας έκτασης μορφής δάσους στη θέση Άγιος Νικόλαος της τ.κ. Αχλαδίου του δήμου Στυλίδας που εκχερσώθηκε από τον Βασίλειο Αναστασίου του Δημητρίου κάτοικο τ.κ. Αχλαδίου του δήμου Στυλίδας **Εμβαδού** 2189,50**τ.μ.**

ΚΛΙΜΑΚΑ 1: 1000

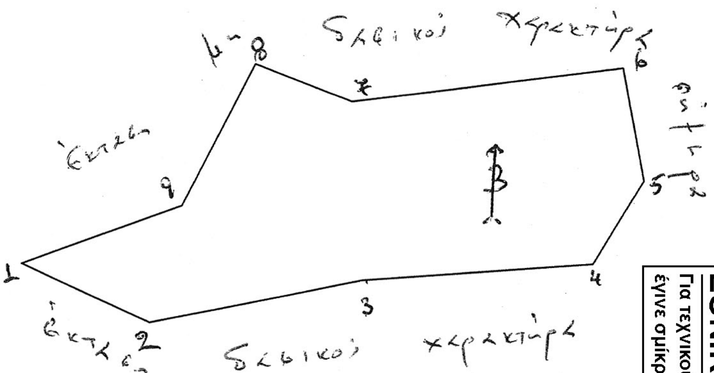

ΑΠΟΣΠΑΣΜΑ ΧΑΡΤΗ ΓΥΣ ΚΛ. 1:5000
Αρ.Φυλ 5356 7

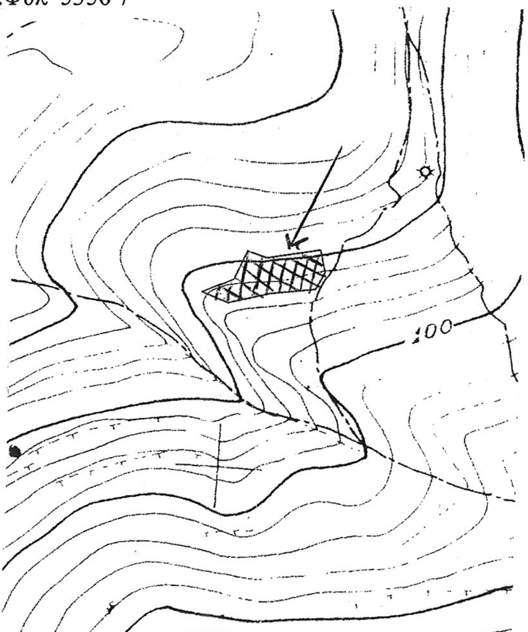

ΕΘΝΙΚΟ ΤΥΠΟΓΡΑΦΕΙΟ
Για τεχνικούς λόγους στο σχεδιάγραμμα, έγινε σμίκρυνση, κατά ποσοστό 87%


ΠΙΝΑΚΑΣ ΣΥΝΤΕΤΑΓΜΕΝΩΝ

1.	X=397657.0000	Y=4306761.0000
2.	X=397677.0000	Y=4306753.0000
3.	X=397709.0000	Y=4306761.0000
4	X=397744.0000	Y=4306765.0000
5	X=397751.0000	Y=4306778.0000
6	X=397747.0000	Y=4306795.0000
7	X=397706.0000	Y=4306788.0000
8	X=397691.0000	Y=4306793.0000
9	X=397681.0000	Y=4306771.0000

ΥΠΟΜΝΗΜΑ
Έκταση που εκχερσώθηκε



Ανήκει στην αριθμ.1624/86744/2015
απόφασή μας
ΘΕΩΡΗΘΗΚΕ
Λαμία 25/05/ **2015**
Με εντολή Γ.Γ.Α.Δ.Π.Θ.Σ.Ε.
Ο Δ/ντής Δασών Ν. Φθιώτιδας

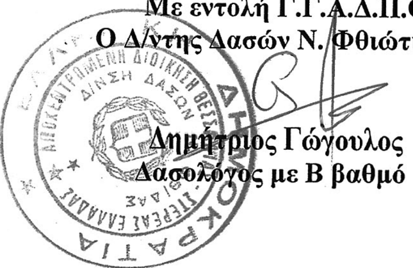

Δημήτριος Γώγουλος
Δασολόγος με Β βαθμό

ΕΛΕΓΧΘΗΚΕ
Λαμία 16/06/ **20 14**
Η Δασάρχης α.α.

Ζωή Γεωργούση
Δασολόγος με Γ βαθμό

Στυλίδα 29 / 05 / 2014
Ο Συντάκτης

Παναγιώτης Γκόλφης
Δασοπόνος με Β βαθμό

Αριθμ. οικ.3322 (2)

Επικύρωση καθορισμού οριογραμμών τμήματος ρέματος Δυτικού Γάζωρου του Δήμου Ν. Ζίχνης Π.Ε. Σερρών.

Ο ΑΣΚΩΝ ΚΑΘΗΚΟΝΤΑ ΓΕΝΙΚΟΥ ΓΡΑΜΜΑΤΕΑ ΑΠΟΚΕΝΤΡΩΜΕΝΗΣ ΔΙΟΙΚΗΣΗΣ ΜΑΚΕΔΟΝΙΑΣ - ΘΡΑΚΗΣ

Έχοντας υπόψη:

1) Το άρθρο 24 του Συντάγματος.

2) Το άρθρο 1 του Ν. 1650/1986.

3) Το άρθρο 280 του Ν. 3852/2010 «Νέα Αρχιτεκτονική της Αυτοδιοίκησης και της Αποκεντρωμένης Διοίκησης - Πρόγραμμα Καλλικράτης» (Φ.Ε.Κ. 87Α΄/7-6-2010).

4) Τις διατάξεις του άρθρου 5 του Ν. 3010/2002 «Εναρμόνιση του Ν. 1650/1986 με τις Οδηγίες 97/11 Ε.Ε. και 96/61 Ε.Ε., διαδικασία οριοθέτησης και ρυθμίσεις θεμάτων για τα υδατορέματα και άλλες διατάξεις» (Φ.Ε.Κ. 91Α΄/25-4-2002).

5) Τις διατάξεις του Ν. 4258/2014 «Διαδικασία Οριοθέτησης και ρυθμίσεις θεμάτων για τα υδατορέματα - ρυθμίσεις Πολεοδομικής νομοθεσίας και άλλες διατάξεις» (Φ.Ε.Κ. 94Α΄/14-4-2014).

6) Την αριθμ. 4 πράξη της 6-2-2015 Υπουργικού Συμβουλίου «Αποδοχή παραιτήσεων των Γενικών Γραμματέων των Αποκεντρωμένων Διοικήσεων της Χώρας» (ΦΕΚ 24Α΄/6-2-2015).

7) Τις διατάξεις του άρθρου 56 του Ν. 4257/2014 «Επείγουσες ρυθμίσεις αρμοδιότητας Υπουργείου Εσωτερικών» (ΦΕΚ 93Α΄/14-4-2014).

8) Την αριθμ. 264/2012 απόφαση Δημοτικού Συμβουλίου Δ. Ν. Ζίχνης, Π.Ε. Σερρών (ΑΔΑ: ΒΕΦΝΩΚΘ-377).

9) Το αριθμ. 99169/654/5-3-2015 έγγραφο της Δ/νσης Τεχνικών Έργων Π.Ε. Σερρών Π.Κ.Μ., με το οποίο μας διαβιβάστηκε η μελέτη οριοθέτησης του τμήματος του ρέματος, που συντάχθηκε από τα Συμπράττοντα Γραφεία Μελετών: ΟΜΙΤΕΜ ΣΥΜΒΟΥΛΟΙ ΜΗΧΑΝΙΚΟΙ Α.Ε., ΕΚΚΕΝΤΡΟΝ και Ε.Π. ΚΕΧΑΓΙΑ και ελέγχθηκε και θεωρήθηκε από τη Δ/νση Τεχνικών Έργων Π.Ε. Σερρών (αρ. πρωτ ΔΙ.ΠΕ.ΧΩ.Σ: 1910/6-3-2015).

10) Την από 5-3-2015 θεώρηση της μελέτης καθορισμού οριογραμμών του τμήματος του ρέματος από τη Δ/νση Τεχνικών Έργων Π.Ε. Σερρών.

11) Την αριθμ. 7022/18-09-2014 απόφαση Έγκρισης Περιβαλλοντικών Όρων του έργου «Αντιπλημμυρικά έργα συμπλέγματος ρεμάτων Θόλου - Νέας Πέτρας, Τάφρου Σησαμιάς και χειμάρρου Καστρόλακκα της Π.Ε. Σερρών/ΠΚΜ» της Δ/νσης Περιβάλλοντος και Χωρικού Σχεδιασμού Κ.Μ., Τμήμα Περιβαλλοντικού και Χωρικού Σχεδιασμού της Αποκεντρωμένης Διοίκησης Μακεδονίας Θράκης, η οποία έχει συμπεριλάβει όλες τις απαιτούμενες γνωμοδοτήσεις περιβαλλοντικού κ.λπ. περιεχομένου.

12) Την αριθμ. οικ. 3101/17-4-2015 απόφαση καθορισμού οριογραμμών τμήματος ρέματος της Δ/νσης Περιβάλλοντος και Χωρικού Σχεδιασμού Κ. Μακεδονίας της Αποκεντρωμένης Διοίκησης Μακεδονίας - Θράκης, αποφασίζουμε:


Την επικύρωση του καθορισμού των οριογραμμών τμήματος υδατορέματος, με τις συντεταγμένες των κορυφών των πολυγωνομετρικών των οριογραμμών που σημειώνονται με αξονική γραμμή μπλε χρώματος και αναπαρίστανται επί του τοπογραφικού διαγράμματος κλίμακας 1:1000, που συνοδεύει την απόφαση και αποτελεί αναπόσπαστο μέρος αυτής, όπως αυτές καθορίστηκαν από την αριθμ. οικ. 3101/17-4-2015 απόφαση καθορισμού οριογραμμών τμήματος ρέματος της Δ/νσης Περιβάλλοντος και Χωρικού Σχεδιασμού Κ. Μακεδονίας της Αποκεντρωμένης Διοίκησης Μακεδονίας - Θράκης και προέκυψαν από την Υδραυλική Μελέτη που συντάχθηκε από το Γραφείο Μελετών ΟΜΙΤΕΜ ΣΥΜΒΟΥΛΟΙ ΜΗΧΑΝΙΚΟΙ Α.Ε. και ελέγχθηκε και θεωρήθηκε από τη Δ/νση Τεχνικών Έργων Π.Ε. Σερρών.

Η ισχύς της απόφασης αυτής αρχίζει από τη δημοσίευσή της στην Εφημερίδα της Κυβερνήσεως.

Η απόφαση αυτή να δημοσιευθεί στην Εφημερίδα της Κυβερνήσεως μαζί με το τοπογραφικό διάγραμμα και τους πίνακες συντεταγμένων των κορυφών του ρέματος που τη συνοδεύουν.


Θεσσαλονίκη, 27 Απριλίου 2015

Ο Ασκών καθήκοντα Γενικού Γραμματέα
Αποκεντρωμένης Διοίκησης
ΝΙΚΗΤΑΣ ΦΡΑΓΚΙΣΚΑΚΗΣ

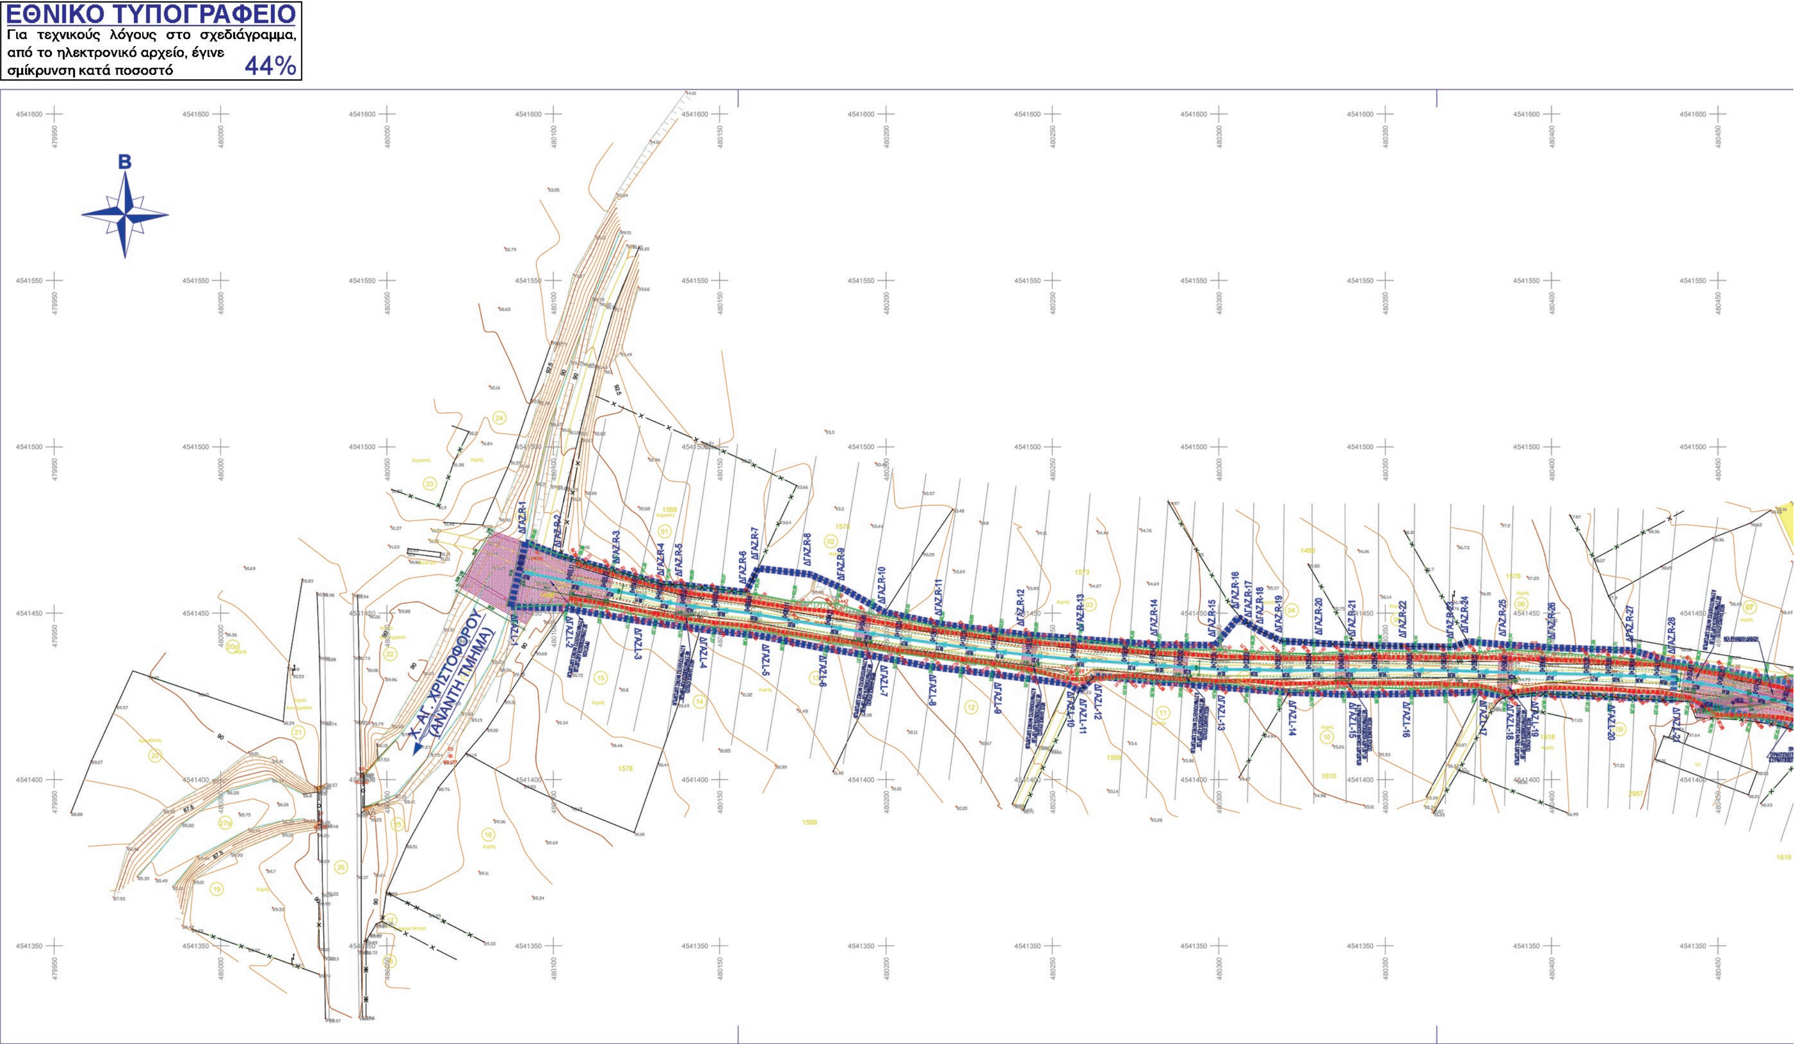
ΕΘΝΙΚΟ ΤΥΠΟΓΡΑΦΕΙΟ
Για τεχνικούς λόγους στο σχεδιάγραμμα, από το ηλεκτρονικό αρχείο, έγινε σμίκρυνση κατά ποσοστό
44%
Β
Χ. ΑΓ. ΧΡΙΣΤΟΦΟΡΟΥ (ΑΝΑΝΤΗ ΤΜΗΜΑ)
ΔΓΑΖ.R-1
ΔΓΑΖ.R-2
ΔΓΑΖ.R-3
ΔΓΑΖ.R-4
ΔΓΑΖ.R-5
ΔΓΑΖ.R-6
ΔΓΑΖ.R-7
ΔΓΑΖ.R-8
ΔΓΑΖ.R-9
ΔΓΑΖ.R-10
ΔΓΑΖ.R-11
ΔΓΑΖ.R-12
ΔΓΑΖ.R-13
ΔΓΑΖ.R-14
ΔΓΑΖ.R-15
ΔΓΑΖ.R-16
ΔΓΑΖ.R-17
ΔΓΑΖ.R-18
ΔΓΑΖ.R-19
ΔΓΑΖ.R-20
ΔΓΑΖ.R-21
ΔΓΑΖ.R-22
ΔΓΑΖ.R-23
ΔΓΑΖ.R-24
ΔΓΑΖ.R-25
ΔΓΑΖ.R-26
ΔΓΑΖ.R-27
ΔΓΑΖ.R-28
ΔΓΑΖ.L-1
ΔΓΑΖ.L-2
ΔΓΑΖ.L-3
ΔΓΑΖ.L-4
ΔΓΑΖ.L-5
ΔΓΑΖ.L-6
ΔΓΑΖ.L-7
ΔΓΑΖ.L-8
ΔΓΑΖ.L-9
ΔΓΑΖ.L-10
ΔΓΑΖ.L-11
ΔΓΑΖ.L-12
ΔΓΑΖ.L-13
ΔΓΑΖ.L-14
ΔΓΑΖ.L-15
ΔΓΑΖ.L-16
ΔΓΑΖ.L-17
ΔΓΑΖ.L-18
ΔΓΑΖ.L-19
ΔΓΑΖ.L-20
ΔΓΑΖ.L-21

ΟΡΙΟΓΡΑΜΜΕΣ ΡΕΜΑΤΟΣ ΔΥΤΙΚΟΥ ΓΑΖΩΡΟΥ

ΔΕΞΙΑ ΟΡΙΟΓΡΑΜΜΗ			ΑΡΙΣΤΕΡΗ ΟΡΙΟΓΡΑΜΜΗ		
Α/Α	Χ	Υ	Α/Α	Χ	Υ
ΔΓΑΖ.R-1	480.091,59	4.541.471,27	ΔΓΑΖ.L-1	480.087,31	4.541.451,94
ΔΓΑΖ.R-2	480.102,24	4.541.467,18	ΔΓΑΖ.L-2	480.103,87	4.541.451,43
ΔΓΑΖ.R-3	480.119,84	4.541.462,35	ΔΓΑΖ.L-3	480.124,49	4.541.447,90
ΔΓΑΖ.R-4	480.133,21	4.541.458,68	ΔΓΑΖ.L-4	480.144,11	4.541.445,22
ΔΓΑΖ.R-5	480.138,64	4.541.458,46	ΔΓΑΖ.L-5	480.162,85	4.541.443,04
ΔΓΑΖ.R-6	480.157,87	4.541.456,24	ΔΓΑΖ.L-6	480.180,02	4.541.439,67
ΔΓΑΖ.R-7	480.161,48	4.541.463,49	ΔΓΑΖ.L-7	480.198,39	4.541.436,72
ΔΓΑΖ.R-8	480.177,24	4.541.461,63	ΔΓΑΖ.L-8	480.213,01	4.541.433,99
ΔΓΑΖ.R-9	480.187,37	4.541.457,22	ΔΓΑΖ.L-9	480.232,61	4.541.431,60
ΔΓΑΖ.R-10	480.199,63	4.541.450,25	ΔΓΑΖ.L-10	480.254,55	4.541.428,84
ΔΓΑΖ.R-11	480.216,70	4.541.446,66	ΔΓΑΖ.L-11	480.258,21	4.541.426,65
ΔΓΑΖ.R-12	480.241,36	4.541.443,57	ΔΓΑΖ.L-12	480.262,74	4.541.431,09
ΔΓΑΖ.R-13	480.259,35	4.541.442,08	ΔΓΑΖ.L-13	480.299,78	4.541.427,79
ΔΓΑΖ.R-14	480.281,48	4.541.440,53	ΔΓΑΖ.L-14	480.321,19	4.541.426,19
ΔΓΑΖ.R-15	480.298,89	4.541.440,35	ΔΓΑΖ.L-15	480.339,24	4.541.425,53
ΔΓΑΖ.R-16	480.305,87	4.541.448,78	ΔΓΑΖ.L-16	480.355,40	4.541.425,73
ΔΓΑΖ.R-17	480.309,81	4.541.446,17	ΔΓΑΖ.L-17	480.378,49	4.541.426,22
ΔΓΑΖ.R-18	480.313,26	4.541.444,19	ΔΓΑΖ.L-18	480.386,58	4.541.425,05
ΔΓΑΖ.R-19	480.318,90	4.541.441,61	ΔΓΑΖ.L-19	480.394,04	4.541.425,93
ΔΓΑΖ.R-20	480.330,97	4.541.440,92	ΔΓΑΖ.L-20	480.416,99	4.541.424,87
ΔΓΑΖ.R-21	480.340,96	4.541.440,39	ΔΓΑΖ.L-21	480.436,57	4.541.424,05
ΔΓΑΖ.R-22	480.356,17	4.541.440,04			
ΔΓΑΖ.R-23	480.370,47	4.541.439,84			
ΔΓΑΖ.R-24	480.374,84	4.541.441,48			
ΔΓΑΖ.R-25	480.386,21	4.541.440,48			
ΔΓΑΖ.R-26	480.400,96	4.541.439,58			
ΔΓΑΖ.R-27	480.424,46	4.541.438,74			
ΔΓΑΖ.R-28	480.437,03	4.541.435,15			

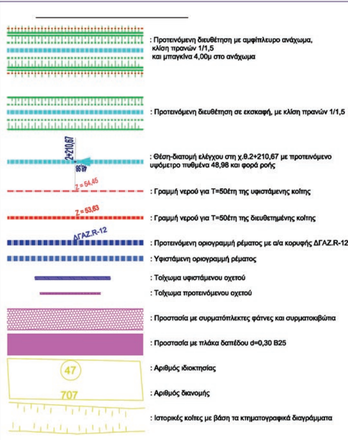


Ε		
Δ		
Γ		
Β		
Α	Αύγουστος 2012	Ενσωμάτωση σχολίων της Υπηρεσίας
ΑΝΑΘΕΩΡΗΣΕΙΣ	ΗΜΕΡΟΜΗΝΙΑ	ΤΙΤΛΟΣ

ΕΛΛΗΝΙΚΗ ΔΗΜΟΚΡΑΤΙΑ - ΠΕΡΙΦΕΡΕΙΑ ΚΕΝΤΡΙΚΗΣ ΜΑΚΕΔΟΝΙΑΣ
ΠΕΡΙΦΕΡΕΙΑΚΗ ΕΝΟΤΗΤΑ ΣΕΡΡΩΝ - ΔΙΕΥΘΥΝΣΗ ΤΕΧΝΙΚΩΝ ΕΡΓΩΝ


ΜΕΛΕΤΗ ΑΝΤΙΠΛΗΜΜΥΡΙΚΩΝ ΕΡΓΩΝ ΣΥΜΠΛΕΓΜΑΤΟΣ ΡΕΜΑΤΩΝ :
ΘΟΛΟΥ - ΝΕΑΣ ΠΕΤΡΑΣ, ΤΑΦΡΟΥ ΣΗΣΑΜΙΑΣ ΚΑΙ ΧΕΙΜΑΡΡΟΥ ΚΑΣΤΡΟΛΑΚΚΑ


ΚΑΤΗΓΟΡΙΑ :	ΥΔΡΑΥΛΙΚΗ ΜΕΛΕΤΗ ΔΙΕΥΘΕΤΗΣΗΣ & ΜΕΛΕΤΗ ΟΡΙΟΘΕΤΗΣΗΣ	ΑΡ. ΣΧΕΔΙΟΥ
ΣΤΑΔΙΟ ΜΕΛΕΤΗΣ :	ΜΕΛΕΤΗ ΟΡΙΟΘΕΤΗΣΗΣ	$O_{ΔΓΑΖ}$-01
ΘΕΜΑ ΣΧΕΔΙΟΥ	ΧΕΙΜΑΡΡΟΣ ΔΥΤΙΚΟΥ ΓΑΖΩΡΟΥ ΟΡΙΖΟΝΤΙΟΓΡΑΦΙΑ (από Χ.Θ. 0+000 ως 0+701)	ΚΛΙΜΑΚΑ 1 : 1.000

ΑΝΑΔΟΧΟ ΜΕΛΕΤΗΤΙΚΟ ΣΧΗΜΑ			ΕΚΠΟΝΗΣΗ ΜΕΛΕΤΗΣ	
ΣΥΜΠΡΑΞΗ ΓΡΑΦΕΙΩΝ ΜΕΛΕΤΩΝ - ΜΕΛΕΤΗΤΩΝ : *ΟΜΙΤΕΜ ΣΥΜΒΟΥΛΟΙ ΜΗΧΑΝΙΚΟΙ Α.Ε.* *ΤΣΙΑΠΡΑΛΗΣ Α.ΔΗΜΗΤΡΙΟΣ* *«ΠΑΝΑΓΙΩΤΗΣ ΤΖΕΤΗΣ & ΣΙΑ» ΕΕ Διακρ. «ΕΚΚΕΝΤΡΟΝ»* *ΚΕΧΑΓΙΑ Π.ΕΛΕΝΗ*			ΟΜΙΤΕΜ ΣΥΜΒΟΥΛΟΙ ΜΗΧΑΝΙΚΟΙ Α.Ε. ΧΛΟΗΣ 31, 151 25 ΜΑΡΟΥΣΙ, ΑΘΗΝΑ ΤΗΛ. 210-61.47.230, FAX:210-61.47.239 email: info@omitem.gr	
Ο ΕΚΠΡΟΣΩΠΟΣ ΤΩΝ ΑΝΑΔΟΧΩΝ	ΕΝΕΡΓΕΙΑ	ΧΡΟΝΟ-ΛΟΓΙΑ	ΟΝΟΜΑΤΕΠΩΝΥΜΟ	ΥΠΟΓΡΑΦΗ
ΙΩΑΝΝΗΣ Π.ΚΟΛΛΙΝΙΑΤΗΣ Πολιτικός Μηχανικός MSc Χλόης 31, Τ.Κ. 151 25, Μαρούσι, τηλ. 210 61.47.230, fax. 210 61.47.239 e-mail: info@omitem,gr	ΣΥΝΤΑΞΗ	Δεκέμβριος 2009	ΚΑΠΕΤΑΝΑΚΗ Ε.ΜΑΡΙΑ ΠολιτικόςΜηχανικός MSc	
			ΠΕΤΡΟΥΛΑΣ Α.ΜΙΧΑΛΗΣ ΠολιτικόςΜηχανικός MSc	
	ΕΛΕΓΧΟΣ	Δεκέμβριος 2009	ΚΟΛΛΙΝΙΑΤΗΣ Π.ΙΩΑΝΝΗΣ ΠολιτικόςΜηχανικός MSc	
ΤΜΗΜΑ ΔΟΜΩΝ ΠΕΡΙΒΑΛΛΟΝΤΟΣ ΤΗΣ Δ.Τ.Ε.	ΕΠΙΒΛΕΨΗ ΥΔΡΑΥΛΙΚΩΝ & ΠΕΡΙΒΑΛΛΟΝΤ. ΜΕΛΕΤΩΝ		ΦΩΤΕΙΝ. Δ.ΤΕΛΠΙΖΟΥΔΗ Πολιτικός μηχανικός με Δ' βαθμό	
	ΕΠΙΒΛΕΨΗ ΤΟΠΟΓΡΑΦΙΚΩΝ ΜΕΛΕΤΩΝ		ΑΛΕΞΑΝΔΡΟΣ Γ.ΤΑΤΛΗΣ Τοπογράφος μηχανικός με Γ' βαθμό	
	ΣΥΝΤΟΝΙΣΜΟΣ ΕΠΙΒΛΕΨΗΣ ΜΕΛΕΤΩΝ		ΠΑΝΑΓΙΩΤΗΣ Δ.ΑΝΑΣΤΑΣΙΑΔΗΣ Δρ.Πολιτικός μηχανικός με Β' βαθμό Προϊστάμενος Τμήματος Δομών Περιβάλλοντος της Δ.Τ.Ε.	
ΔΙΕΥΘΥΝΣΗ ΤΕΧΝ. ΕΡΓΩΝ Π.Ε. ΣΕΡΡΩΝ	ΘΕΩΡΗΣΗ		ΚΩΝΣΤΑΝΤΙΝΟΣ Ι.ΣΑΜΑΡΑΣ Πολιτικός Μηχανικός με Β' βαθμό Διευθυντής Δ.Τ.Ε.Π.Ε. Σερρών	

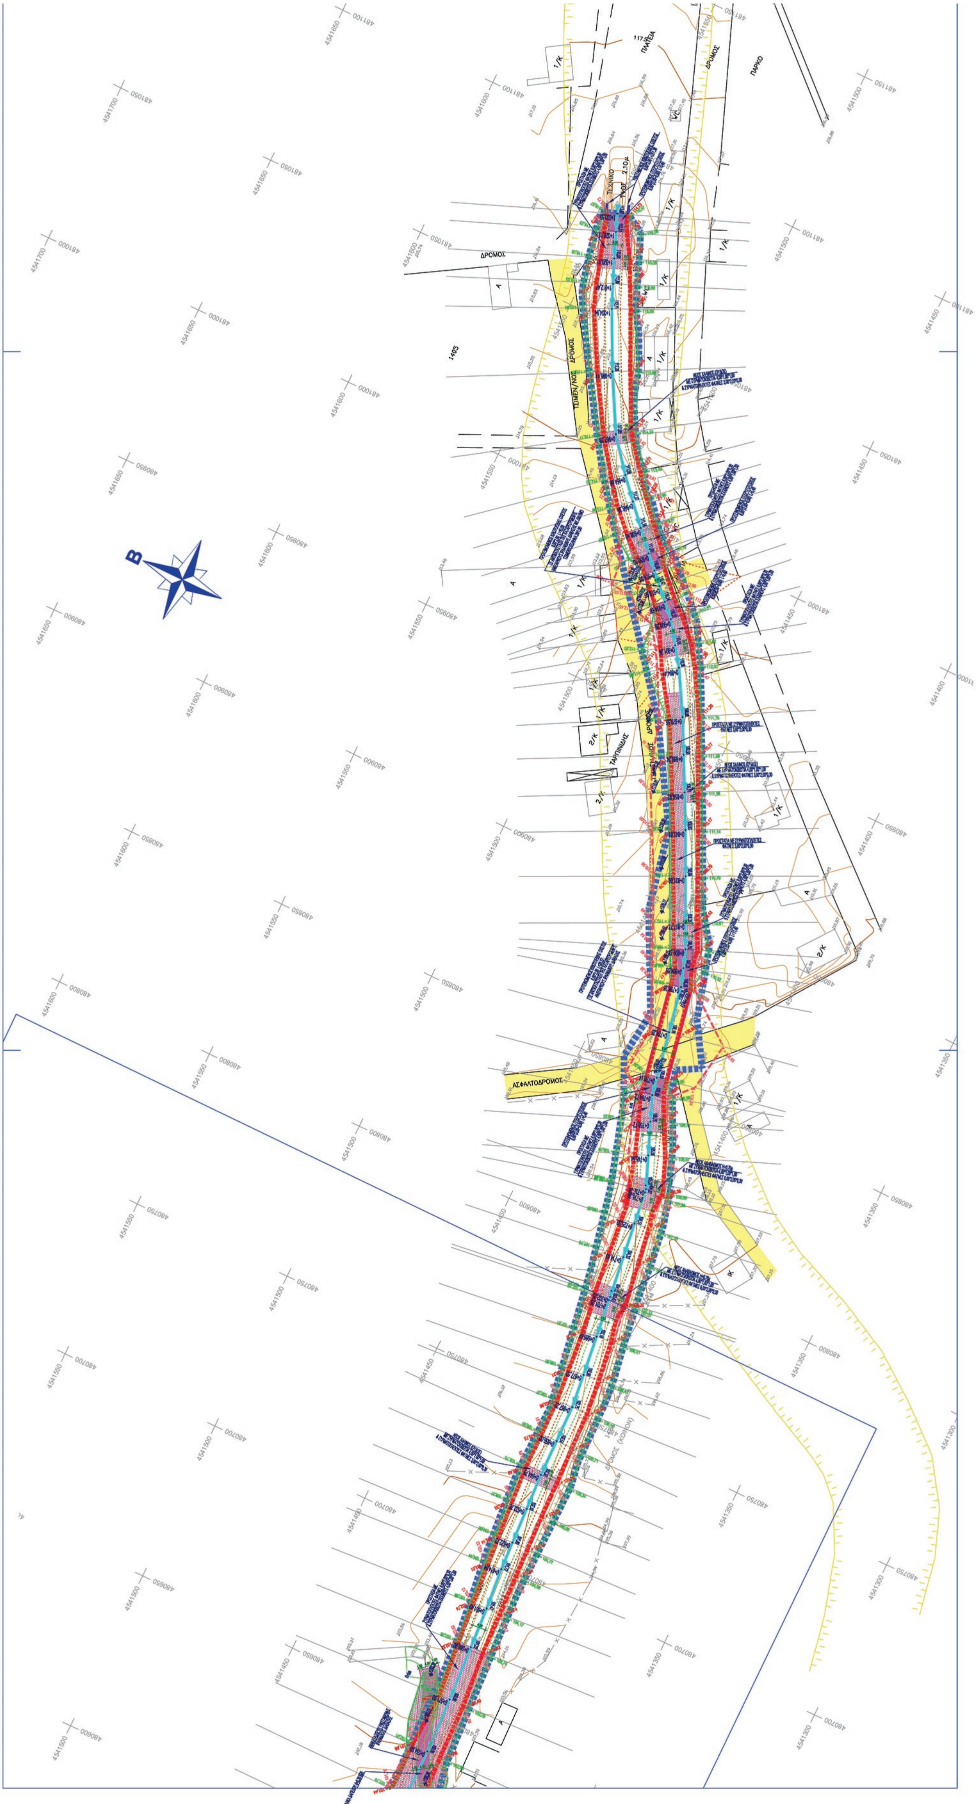

ΕΘΝΙΚΟ ΤΥΠΟΓΡΑΦΕΙΟ
Για τεχνικούς λόγους στο σχεδιάγραμμα, από το ηλεκτρονικό αρχείο, έγινε σμίκρυνση κατά ποσοστό **44%**

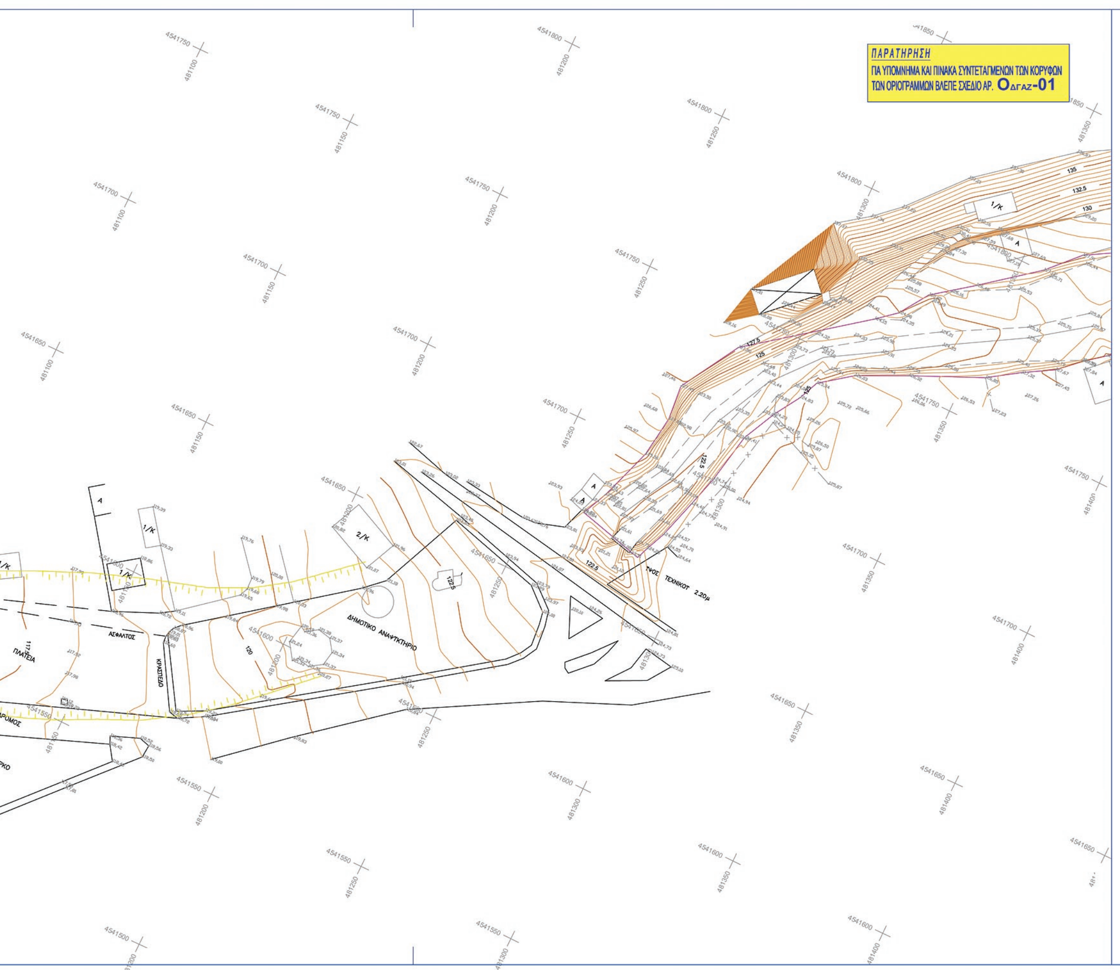

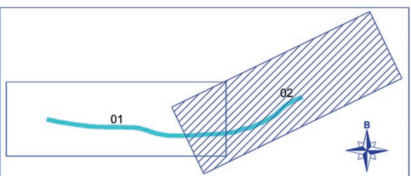

Ε		
Δ		
Γ		
Β		
Α	Αύγουστος 2012	Ενσωμάτωση σχολίων της Υπηρεσίας
ΑΝΑΘΕΩΡΗΣΕΙΣ	ΗΜΕΡΟΜΗΝΙΑ	ΤΙΤΛΟΣ

ΕΛΛΗΝΙΚΗ ΔΗΜΟΚΡΑΤΙΑ - ΠΕΡΙΦΕΡΕΙΑ ΚΕΝΤΡΙΚΗΣ ΜΑΚΕΔΟΝΙΑΣ
ΠΕΡΙΦΕΡΕΙΑΚΗ ΕΝΟΤΗΤΑ ΣΕΡΡΩΝ - ΔΙΕΥΘΥΝΣΗ ΤΕΧΝΙΚΩΝ ΕΡΓΩΝ

ΜΕΛΕΤΗ ΑΝΤΙΠΛΗΜΜΥΡΙΚΩΝ ΕΡΓΩΝ ΣΥΜΠΛΕΓΜΑΤΟΣ ΡΕΜΑΤΩΝ :
ΘΟΛΟΥ - ΝΕΑΣ ΠΕΤΡΑΣ, ΤΑΦΡΟΥ ΣΗΣΑΜΙΑΣ ΚΑΙ ΧΕΙΜΑΡΡΟΥ ΚΑΣΤΡΟΛΑΚΚΑ

ΚΑΤΗΓΟΡΙΑ :	ΥΔΡΑΥΛΙΚΗ ΜΕΛΕΤΗ ΔΙΕΥΘΕΤΗΣΗΣ & ΜΕΛΕΤΗ ΟΡΙΟΘΕΤΗΣΗΣ	ΑΡ. ΣΧΕΔΙΟΥ
ΣΤΑΔΙΟ ΜΕΛΕΤΗΣ :	ΜΕΛΕΤΗ ΟΡΙΟΘΕΤΗΣΗΣ	Ο ΔΓΑΖ-02
ΘΕΜΑ ΣΧΕΔΙΟΥ	ΧΕΙΜΑΡΡΟΣ ΔΥΤΙΚΟΥ ΓΑΖΩΡΟΥ ΟΡΙΖΟΝΤΙΟΓΡΑΦΙΑ (από Χ.Θ. 0+554 ως 1+033)	ΚΛΙΜΑΚΑ 1 : 1.000

ΑΝΑΔΟΧΟ ΜΕΛΕΤΗΤΙΚΟ ΣΧΗΜΑ			ΕΚΠΟΝΗΣΗ ΜΕΛΕΤΗΣ	
ΣΥΜΠΡΑΞΗ ΓΡΑΦΕΙΩΝ ΜΕΛΕΤΩΝ - ΜΕΛΕΤΗΤΩΝ : *ΟΜΙΤΕΜ ΣΥΜΒΟΥΛΟΙ ΜΗΧΑΝΙΚΟΙ Α.Ε.* *ΤΣΙΑΠΡΑΛΗΣ Α.ΔΗΜΗΤΡΙΟΣ* *«ΠΑΝΑΓΙΩΤΗΣ ΤΖΕΤΗΣ & ΣΙΑ» ΕΕ Διακρ. «ΕΚΚΕΝΤΡΟΝ»* *ΚΕΧΑΓΙΑ Π.ΕΛΕΝΗ*			ΟΜΙΤΕΜ ΣΥΜΒΟΥΛΟΙ ΜΗΧΑΝΙΚΟΙ Α.Ε. ΧΛΟΗΣ 31, 151 25 ΜΑΡΟΥΣΙ, ΑΘΗΝΑ ΤΗΛ. 210-61.47.230, FAX:210-61.47.239 email: info@omitem.gr	
Ο ΕΚΠΡΟΣΩΠΟΣ ΤΩΝ ΑΝΑΔΟΧΩΝ	ΕΝΕΡΓΕΙΑ	ΧΡΟΝΟ-ΛΟΓΙΑ	ΟΝΟΜΑΤΕΠΩΝΥΜΟ	ΥΠΟΓΡΑΦΗ
ΙΩΑΝΝΗΣ Π.ΚΟΛΛΙΝΙΑΤΗΣ Πολιτικός Μηχανικός MSc Χλόης 31, Τ.Κ. 151 25, Μαρούσι, τηλ. 210 61.47.230, fax. 210 61.47.239 e-mail: info@omitem,gr	ΣΥΝΤΑΞΗ	Δεκέμβριος 2009	ΚΑΠΕΤΑΝΑΚΗ Ε.ΜΑΡΙΑ ΠολιτικόςΜηχανικός MSc	
			ΠΕΤΡΟΥΛΑΣ Α.ΜΙΧΑΛΗΣ ΠολιτικόςΜηχανικός MSc	
	ΕΛΕΓΧΟΣ	Δεκέμβριος 2009	ΚΟΛΛΙΝΙΑΤΗΣ Π.ΙΩΑΝΝΗΣ ΠολιτικόςΜηχανικός MSc	
ΤΜΗΜΑ ΔΟΜΩΝ ΠΕΡΙΒΑΛΛΟΝΤΟΣ ΤΗΣ Δ.Τ.Ε.	ΕΠΙΒΛΕΨΗ ΥΔΡΑΥΛΙΚΩΝ & ΠΕΡΙΒΑΛΛΟΝΤ. ΜΕΛΕΤΩΝ		ΦΩΤΕΙΝ. Δ.ΤΕΛΠΙΖΟΥΔΗ Πολιτικός μηχανικός με Δ' βαθμό	
	ΕΠΙΒΛΕΨΗ ΤΟΠΟΓΡΑΦΙΚΩΝ ΜΕΛΕΤΩΝ		ΑΛΕΞΑΝΔΡΟΣ Γ.ΤΑΤΛΗΣ Τοπογράφος μηχανικός με Γ' βαθμό	
	ΣΥΝΤΟΝΙΣΜΟΣ ΕΠΙΒΛΕΨΗΣ ΜΕΛΕΤΩΝ		ΠΑΝΑΓΙΩΤΗΣ Δ.ΑΝΑΣΤΑΣΙΑΔΗΣ Δρ.Πολιτικός μηχανικός με Β' βαθμό Προϊστάμενος Τμήματος Δομών Περιβάλλοντος της Δ.Τ.Ε.	
ΔΙΕΥΘΥΝΣΗ ΤΕΧΝ. ΕΡΓΩΝ Π.Ε. ΣΕΡΡΩΝ	ΘΕΩΡΗΣΗ		ΚΩΝΣΤΑΝΤΙΝΟΣ Ι.ΣΑΜΑΡΑΣ Πολιτικός Μηχανικός με Β' βαθμό Διευθυντής Δ.Τ.Ε.Π.Ε. Σερρών	

ΕΘΝΙΚΟ ΤΥΠΟΓΡΑΦΕΙΟ

ΕΦΗΜΕΡΙΣ ΤΗΣ ΚΥΒΕΡΝΗΣΕΩΣ

ΤΙΜΗ ΠΩΛΗΣΗΣ ΦΥΛΛΩΝ ΤΗΣ ΕΦΗΜΕΡΙΔΑΣ ΤΗΣ ΚΥΒΕΡΝΗΣΕΩΣ

Σε έντυπη μορφή:

- Για τα Φ.Ε.Κ. από 1 έως 16 σελίδες σε 1 € προσαυξανόμενη κατά 0,20 € για κάθε επιπλέον οκτασέλιδο ή μέρος αυτού.
- Για τα φωτοαντίγραφα Φ.Ε.Κ. σε 0,15 € ανά σελίδα.

Σε μορφή DVD/CD:

Τεύχος	Ετήσια έκδοση	Τριμηνιαία έκδοση	Μηνιαία έκδοση
Α΄	150 €	40 €	15 €
Β΄	300 €	80 €	30 €
Γ΄	50 €	-	-
Υ.Ο.Δ.Δ.	50 €	-	-
Δ΄	110 €	30 €	-

Τεύχος	Ετήσια έκδοση	Τριμηνιαία έκδοση	Μηνιαία έκδοση
Α.Α.Π.	110 €	30 €	-
Ε.Β.Ι.	100 €	-	-
Α.Ε.Δ.	5 €	-	-
Δ.Δ.Σ.	200 €	-	20 €
Α.Ε.-Ε.Π.Ε.	-	-	100 €

- Η τιμή πώλησης μεμονωμένων Φ.Ε.Κ. σε μορφή cd-rom από εκείνα που διατίθενται σε ψηφιακή μορφή και μέχρι 100 σελίδες, σε 5 € προσαυξανόμενη κατά 1 € ανά 50 σελίδες.

ΕΤΗΣΙΕΣ ΣΥΝΔΡΟΜΕΣ Φ.Ε.Κ.

Τεύχος	Έντυπη μορφή
Α΄	225 €
Β΄	320 €
Γ΄	65 €
Υ.Ο.Δ.Δ.	65 €

Τεύχος	Έντυπη μορφή
Δ΄	160 €
Α.Α.Π.	160 €
Ε.Β.Ι.	65 €
Α.Ε.Δ.	10 €

Τεύχος	Έντυπη μορφή
Α.Ε.-Ε.Π.Ε.	2.250 €
Δ.Δ.Σ.	225 €
Α.Σ.Ε.Π.	70 €
Ο.Π.Κ.	-

- Το τεύχος Α.Σ.Ε.Π. (έντυπη μορφή) θα αποστέλλεται σε συνδρομητές ταχυδρομικά, με την επιβάρυνση των 70 €, ποσό το οποίο αφορά τα ταχυδρομικά έξοδα.

- Η καταβολή γίνεται σε όλες τις Δημόσιες Οικονομικές Υπηρεσίες (Δ.Ο.Υ.). Το πρωτότυπο διπλότυπο (έγγραφο αριθμ. πρωτ. 9067/28.2.2005 2η Υπηρεσία Επιτρόπου Ελεγκτικού Συνεδρίου) με φροντίδα των ενδιαφερομένων, πρέπει να αποστέλλεται ή να κατατίθεται στο Εθνικό Τυπογραφείο (Καποδιστρίου 34, Τ.Κ. 104 32 Αθήνα).
- Σημειώνεται ότι φωτοαντίγραφα διπλοτύπων, ταχυδρομικές Επιταγές για την εξόφληση της συνδρομής, δεν γίνονται δεκτά και θα επιστρέφονται.
- Οι οργανισμοί τοπικής αυτοδιοίκησης, τα νομικά πρόσωπα δημοσίου δικαίου, τα μέλη της Ένωσης Ιδιοκτητών Ημερησίου Τύπου Αθηνών και Επαρχίας, οι τηλεοπτικοί και ραδιοφωνικοί σταθμοί, η Ε.Σ.Η.Ε.Α, τα τριτοβάθμια συνδικαλιστικά όργανα και οι τριτοβάθμιες επαγγελματικές ενώσεις δικαιούνται έκπτωσης πενήντα τοις εκατό (50%) επί της ετήσιας συνδρομής.
- Το ποσό υπέρ ΤΑ.Π.Ε.Τ. (5% επί του ποσού συνδρομής), καταβάλλεται ολόκληρο (Κ.Α.Ε. 3512) και υπολογίζεται πριν την έκπτωση.
- Στην Ταχυδρομική συνδρομή του τεύχους Α.Σ.Ε.Π. δεν γίνεται έκπτωση.

Πληροφορίες για δημοσιεύματα που καταχωρίζονται στα Φ.Ε.Κ. στο τηλ.: 210 5279000.
Φωτοαντίγραφα παλαιών Φ.Ε.Κ.: τηλ.: 210 8220885.

Τα φύλλα όλων των τευχών της Εφημερίδας της Κυβερνήσεως διατίθενται δωρεάν σε ηλεκτρονική μορφή από την ιστοσελίδα του Εθνικού Τυπογραφείου (www.et.gr)

Ηλεκτρονική Διεύθυνση: http://www.et.gr - e-mail: webmaster.et@et.gr

ΟΙ ΥΠΗΡΕΣΙΕΣ ΕΞΥΠΗΡΕΤΗΣΗΣ ΠΟΛΙΤΩΝ ΛΕΙΤΟΥΡΓΟΥΝ ΚΑΘΗΜΕΡΙΝΑ ΑΠΟ 08:00 ΜΕΧΡΙ 13:30



ΑΠΟ ΤΟ ΕΘΝΙΚΟ ΤΥΠΟΓΡΑΦΕΙΟ
ΚΑΠΟΔΙΣΤΡΙΟΥ 34 * ΑΘΗΝΑ 104 32 * ΤΗΛ. 210 52 79 000 * FAX 210 52 21 004